


# Förmliche Festlegung

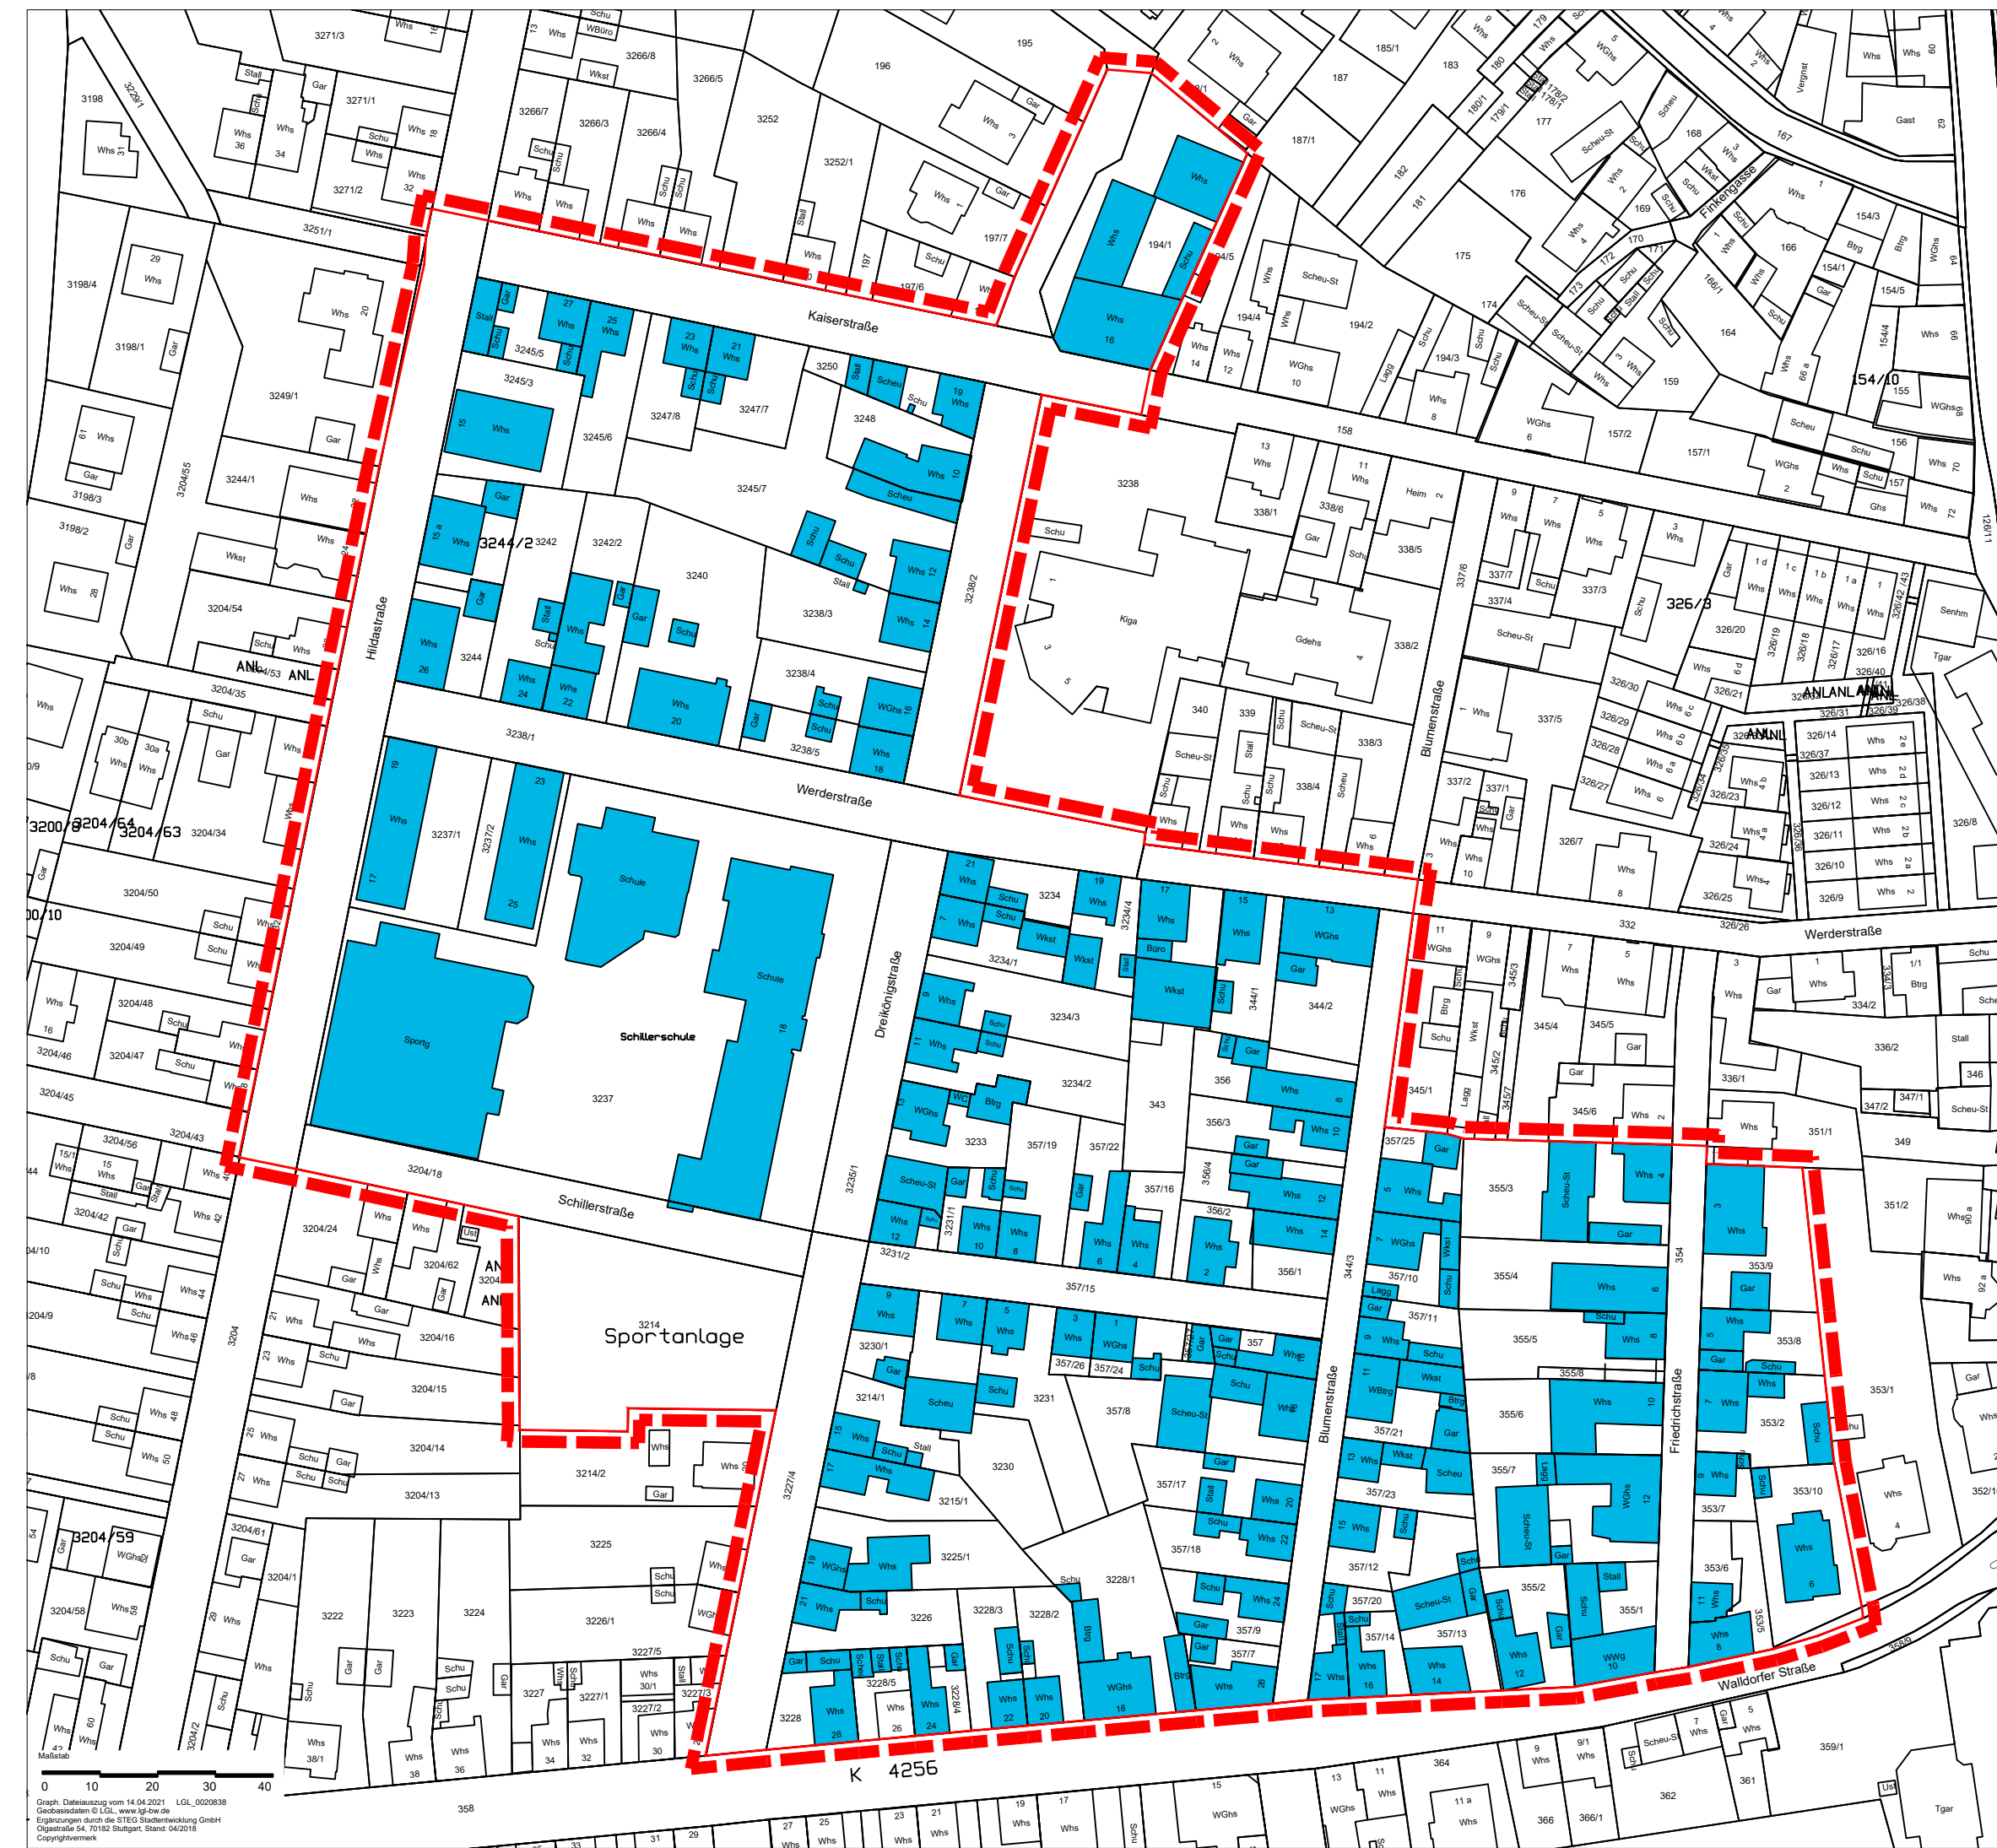

Abgrenzung förmlich festgelegtes Sanierungsgebiet  
"Ortsmitte III" ca. 4,33 ha



## Gemeinde Nußloch

Interiertes Entwicklungskonzept  
Vorbereitende Untersuchungen  
**"2. Erweiterung des Gebiets  
Ortsmitte III"**

